


**REVISION ADAPTACION PLAN GENERAL ORDENACION URBANA OVIEDO**  
**AMBITOS DE GESTION**  
**CALIFICACION PORMENORIZADA**

**CLAVE**  
**TIPO DE AMBITO**  
**NOMBRE**

**AU-MJT**  
**AMBITO URBANIZABLE**  
**MANJOYA-TORAL**

**NUMERO 692**  
**ESCALA: 1/4000**

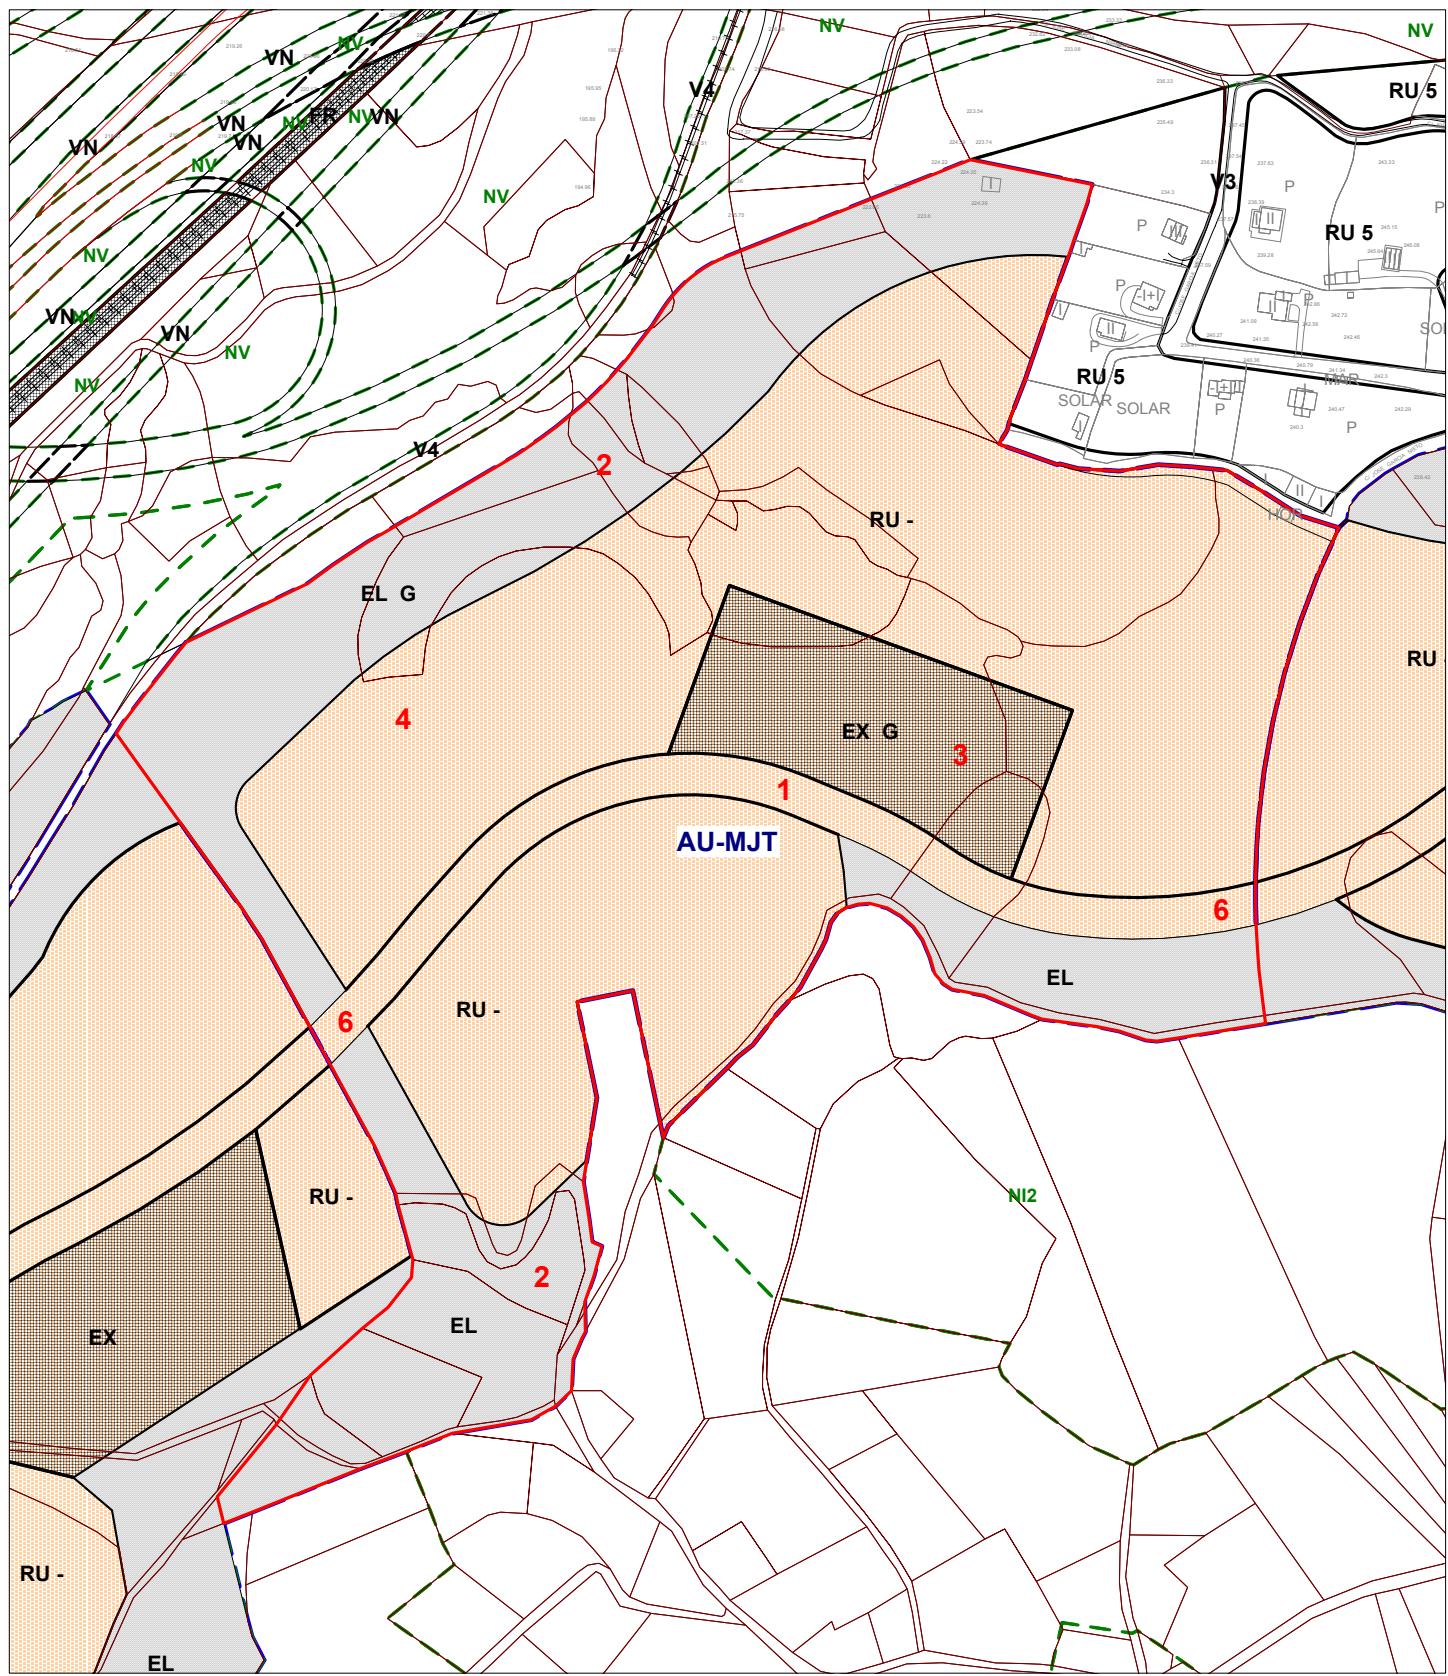

AU-MJT - 1

**REVISION ADAPTACION PLAN GENERAL ORDENACION URBANA OVIEDO**  
**AMBITOS DE GESTION**  
**CONDICIONES GENERALES Y PARAMETROS**

---

<b>CLAVE</b>	<b>AU-MJT</b>	<b>NUMERO 692</b>
<b>TIPO DE AMBITO</b>	AMBITO URBANIZABLE	HOJA 14-N/14-O/14-M/
<b>NOMBRE</b>	MANJOYA-TORAL	

**DATOS URBANISTICOS**

ORIGEN AMBITO	REVISION P.G.O.U. 1986	FECHA
SISTEMA DE ACTUACION	COMPENSACION	INICIATIVA PRIVADA

**INFORMACION DE GESTION**

INSTRUMENTO DE PLANEAMIENTO	INICIAL	DEFINITIVA
DELIMITACION DE SECTORES		

**INFORMACION FASE DE EJECUCION**

EXPROPIACION	NO PROcede
CESIONES	SIN CEDER
URBANIZACION	SIN INICIAR
EDIFICACION	SIN INICIAR

**ORDENACION PORMENORIZADA**

**CALIFICACION DE SUELOS PUBLICOS**

CODIGO	CALIFICACION	m2 de suelo	m2 construible
EL	ESPACIOS LIBRES PUBLICOS	64.931	0
EX	EQUIPAMIENTO PUBLICO SIN DEFINIR	17.315	0
V2	VIARIO DISTRIBUIDOR 2º NIVEL	12.446	0
TOTAL SUELO PUBLICO		94.692 m2	0 m2

**CALIFICACION DE SUELOS PRIVADOS**

CODIGO	CALIFICACION	m2 de suelo	m2 construible
RU	EDIFICACION UNIFAMILIAR	121.743	51.944
TOTAL SUELO PRIVADO		121.743 m2	51.944 m2

**APROVECHAMIENTO URBANISTICO**

SUPERFICIE TOTAL DEL AMBITO	216.435 m2	APROVECHAMIENTO MEDIO: RU, 0,24 u.a.h.
USO GLOBAL PREDOMINANTE	RU	INDICE EDIF. BRUTA 0,24 m2c/m2
% PARA VIVIENDAS DE PROTECCION:	0 %	ALTURA MAXIMA 3 PLANTAS
		Nº APROX. VIV. PROT.: 0

**SISTEMAS GENERALES**

VIARIO 0%=0 m2	ESPACIOS LIBRES 4%=8.657 m2	EQUIPAMIENTOS 4%=8.657 m2
----------------	-----------------------------	---------------------------

**OTROS PARAMETROS NO VINCULANTES**

VIVIENDAS CONSTRUIBLES TOTAL:	306 Viv	DENSIDAD BRUTA: 14,14 Viv/Ha
RU	306 Viv	SUPERFICIE MEDIA: 170 m2/viv

<b>CLAVE</b>	<b>AU-MJT</b>	<b>NUMERO 692</b>
<b>TIPO DE ÁMBITO</b>	<b>ÁMBITO URBANIZABLE SIN SECTORIZAR</b>	
<b>NOMBRE</b>	<b>MANJOYA – TORAL</b>	

## CRITERIOS Y OBJETIVOS DE LA ORDENACIÓN

- a) Propiciar desarrollos urbanísticos de baja densidad en suelos actualmente rurales, aprovechando e impulsando la conveniente localización de una conexión entre La Manjoya-Santiago situada al sur, con el viario de la ciudad de Oviedo.
- b) Desarrollar una actuación de carácter moderado y tamaño adecuado a las condiciones de viabilidad económica de promoción de unidades residenciales unifamiliares.
- c) Dotar al ámbito de suficiente autonomía en cuanto a las reservas de espacios libres y de equipamiento dotacional.
- d) Configurar la posibilidad de agrupar parte del aprovechamiento creando un núcleo central a modo de pequeño centro urbano donde las edificaciones pudieran realizarse al modo de los núcleos rurales.

## CONDICIONES PARTICULARES DE LA ORDENACIÓN

- 1) Realización de un viario central con sección mínima de 22 metros adaptado a la topografía del terreno. Este viario será el articulador del ámbito y a él deberán conectar obligatoriamente el resto de viarios de la actuación.
- 2) Ubicación vinculante de las cesiones de la reserva para espacios libres en zonas de topografía más apta para esta finalidad y que en la actualidad contiene vegetación arbolada cuya delimitación podrá ser ligeramente reajustada por el Plan Parcial siempre que su superficie final no sea inferior a la resultante de la delimitación que figura en la parte numérica de la Ficha.
- 3) Ubicación vinculante de reservas para Equipamiento público sin definir al servicio del ámbito, cuya ubicación deberá precisarse con detalle en el Plan Parcial, pudiendo éste reajustar los límites pero sin trasladar su ubicación, pero manteniendo su accesibilidad a la red viaria y no pudiéndose modificar la geometría de la parcela hacia formas que pudieran condicionar la ubicación de las instalaciones y edificios correspondientes. En todo caso no se podrá disminuir la superficie total de cesiones para equipamiento que figura en la parte numérica de la Ficha.
- 4) Ubicación preferente para la ubicación del aprovechamiento residencial unifamiliar con una altura máxima de 2 plantas más ático, no siendo vinculante la forma de las manzanas que figura en los planos.
- 5) El aprovechamiento residencial tendrá una ordenación de baja densidad para viviendas aisladas o pareadas, estando prohibidas las adosadas, si bien existe la posibilidad de destinar un máximo del 30 % de este aprovechamiento a una o dos agrupaciones tipo núcleo rural en torno a una plaza con edificaciones adosadas, de un máximo de 3 plantas sin ático y con posibilidad en este caso de ubicar bajos comerciales.

<b>CLAVE</b>	<b>AU-MJT</b>	<b>NUMERO 692</b>
<b>TIPO DE AMBITO</b>	<b>AMBITO URBANIZABLE SIN SECTORIZAR</b>	
<b>NOMBRE</b>	<b>MANJOYA – TORAL</b>	

---

- 6) Conexión del ámbito con el viario previsto en los ámbitos colindantes. Para la ejecución de este ámbito será imprescindible que se haya ejecutado previamente el eje central de los ámbitos La Manjoya - Fuente Forno y La Manjoya - El Caserón, lo que garantizaría su accesibilidad desde el Norte, o bien el conjunto de los ámbitos La Manjoya Cabornio y La Manjoya - Rio Gafo, lo que garantizaría su accesibilidad desde el Sur.
- 7) En cualquiera de los casos, se deberá destinar un mínimo del 5 % del aprovechamiento lucrativo a usos comerciales o terciarios de carácter local, que podrán ubicarse como se ha señalado o bien en edificaciones exentas.

### **APROVECHAMIENTO MEDIO**

El Aprovechamiento Medio de este ámbito viene reflejado en la Ficha de Condiciones Generales y Parámetros.