

# REVISION ADAPTACION PLAN GENERAL ORDENACION URBANA OVIEDO


## AMBITOS DE GESTION

### CALIFICACION PORMENORIZADA

**CLAVE**  
**TIPO DE AMBITO**  
**NOMBRE**

**UG:2-26**  
**UNIDAD DE GESTIÓN**  
**SAN CLAUDIO - 1**

**NUMERO 250**  
**ESCALA: 1/1000**

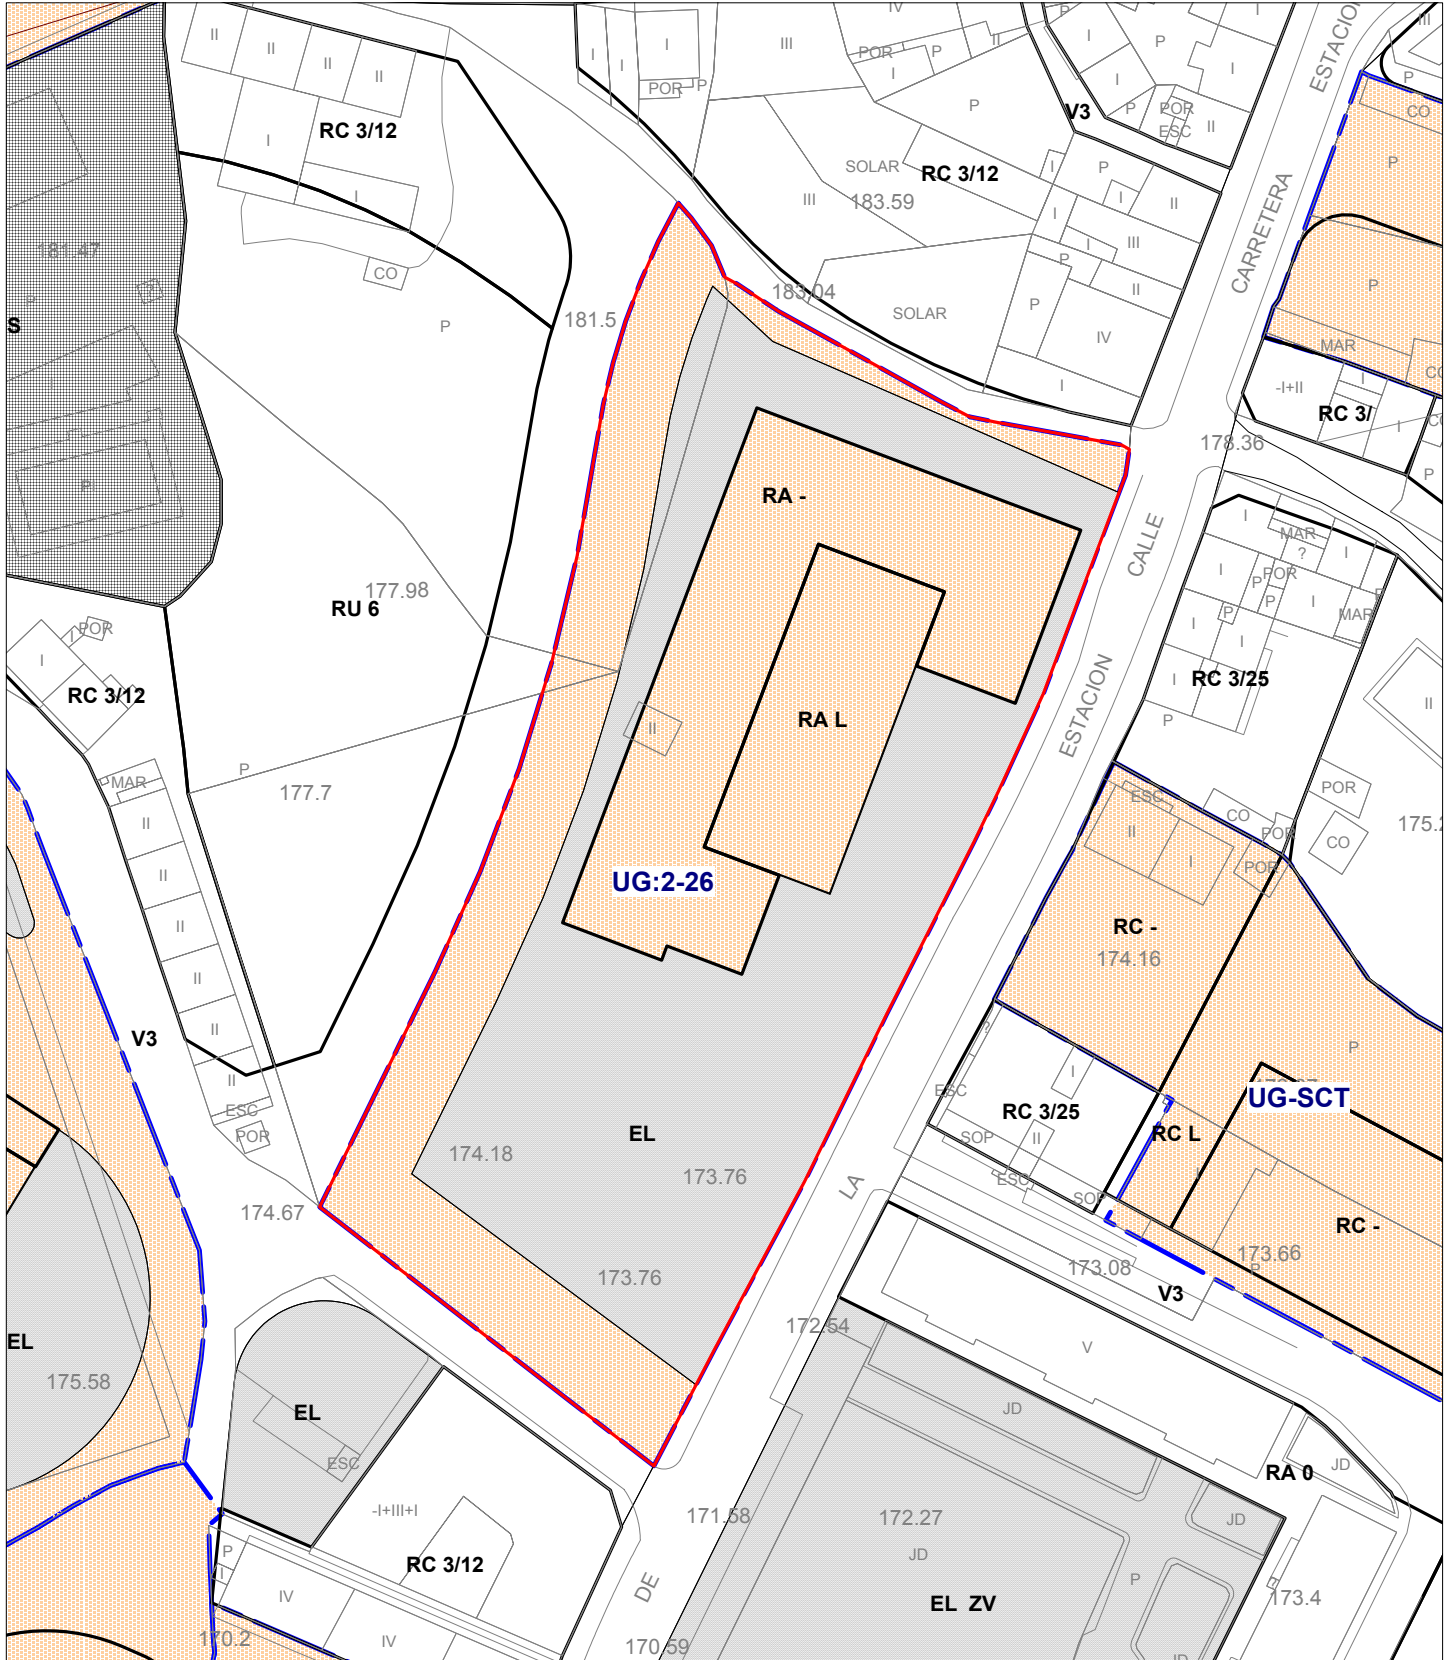

**REVISION ADAPTACION PLAN GENERAL ORDENACION URBANA OVIEDO  
 AMBITOS DE GESTION  
 CONDICIONES GENERALES Y PARAMETROS**

<b>CLAVE</b>	<b>UG:2-26</b>	<b>NUMERO 250</b>
<b>TIPO DE AMBITO</b>	<b>UNIDAD DE GESTIÓN</b>	<b>HOJA 9-K/9-L/</b>
<b>NOMBRE</b>	<b>SAN CLAUDIO - 1</b>	

**DATOS URBANISTICOS**

<b>ORIGEN AMBITO</b>	<b>P.G.O.U. 1986</b>	<b>FECHA</b>
<b>SISTEMA DE ACTUACION</b>	<b>COMPENSACIÓN</b>	<b>INICIATIVA PRIVADA</b>

**INFORMACION DE GESTION**

<b>INSTRUMENTO DE PLANEAMIENTO</b>	<b>INICIAL</b>	<b>DEFINITIVA</b>
<b>ESTUDIO DE DETALLE</b>		

**INFORMACION FASE DE EJECUCION**

**EXPROIACION**

<b>CESIONES</b>	<b>SIN CEDER</b>
<b>URBANIZACION</b>	<b>SIN INICIAR</b>
<b>EDIFICACION</b>	<b>SIN INICIAR</b>

**ORDENACION PORMENORIZADA**

**CALIFICACION DE SUELOS PUBLICOS**

<b>CODIGO</b>	<b>CALIFICACION</b>	<b>m2 de suelo</b>	<b>m2 construible</b>
V	SISTEMA VIARIO	1.945	0
EL	ESPACIOS LIBRES PUBLICOS	3.940	0
<b>TOTAL SUELO PUBLICO</b>		<b>5.885 m2</b>	<b>0 m2</b>

**CALIFICACION DE SUELOS PRIVADOS**

<b>CODIGO</b>	<b>CALIFICACION</b>	<b>m2 de suelo</b>	<b>m2 construible</b>
RA	EDIFICACIÓN ABIERTA	2.515	7.234
<b>TOTAL SUELO PRIVADO</b>		<b>2.515 m2</b>	<b>7.234 m2</b>

**APROVECHAMIENTO URBANISTICO**

<b>SUPERFICIE TOTAL DEL AMBITO</b>	<b>8.400 m2</b>	<b>APROVECHAMIENTO MEDIO: RA, 0,8612 u.a.h.</b>
<b>USO GLOBAL PREDOMINANTE</b>	<b>R</b>	<b>INDICE EDIF. BRUTA 0,86 m2c/m2</b>
<b>% PARA VIVIENDAS DE PROTECCION:</b>	<b>0 %</b>	<b>ALTURA MAXIMA 4 PLANTAS</b>
		<b>Nº APROX. VIV. PROT.: 0</b>

**SISTEMAS GENERALES**

<b>VIARIO 0%=0 m2</b>	<b>ESPACIOS LIBRES 0%=0 m2</b>	<b>EQUIPAMIENTOS 0%=0 m2</b>
-----------------------	--------------------------------	------------------------------

**OTROS PARAMETROS NO VINCULANTES**

<b>VIVIENDAS CONSTRUIBLES TOTAL:</b>	<b>54 Viv</b>	<b>DENSIDAD BRUTA: 64 Viv/Ha</b>
<b>RA</b>	<b>54 Viv</b>	<b>SUPERFICIE MEDIA: 134 m2/viv</b>

**CLAVE**  
**TIPO DE AMBITO**  
**NOMBRE**

**UG- 2-26**  
**UNIDAD DE GESTIÓN**  
**SAN CLAUDIO 1**

**NUMERO 250**

---

### **CRITERIOS Y OBJETIVOS DE LA ORDENACIÓN**

- a) Obtención de espacio libre público susceptible de agrupación con los colindantes .
- b) Apertura de un viario posterior sensiblemente paralelo a la calle principal existente y de sección mínima de 18 metros.
- c) Uso predominante residencial, con tipología de Manzana Cerrada.

### **CONDICIONES PARTICULARES**

- 1) No se autorizan viviendas en planta baja.

### **APROVECHAMIENTO MEDIO**

El Aprovechamiento Medio de este ámbito viene reflejado en la Ficha de Condiciones Generales y Parámetros.